- Bestand
- Stahlbeton
- Mineralwolle
- Leichtbauwände
- Leichtbauwände F90
- Multipor-Mineraldämmplatte
- Mauerwerk tragend
- Mauerwerk, nicht tragend
- Abbruch
- Abgasführung
- Zuluftführung
- Abluftführung
- Zuluft Kollektor

Die Positionsnummern beziehen sich auf die Statik. Bei der Bauausführung sind die Angaben in der Statik maßgebend, eventuelle Abweichungen sind mit dem bauleitenden Architekten abzustimmen.

Angaben über Tür- und Brüstungshöhen beziehen sich auf OKFF! Zum OKRF müssen 20cm dazugerechnet werden!
Bei der Ausführung auch die Angaben in den Schnittzeichnungen beachten!

ALLE MASZE UND BESTANDFUNDAMENTE SIND VOR ORT ZU PRÜFEN !

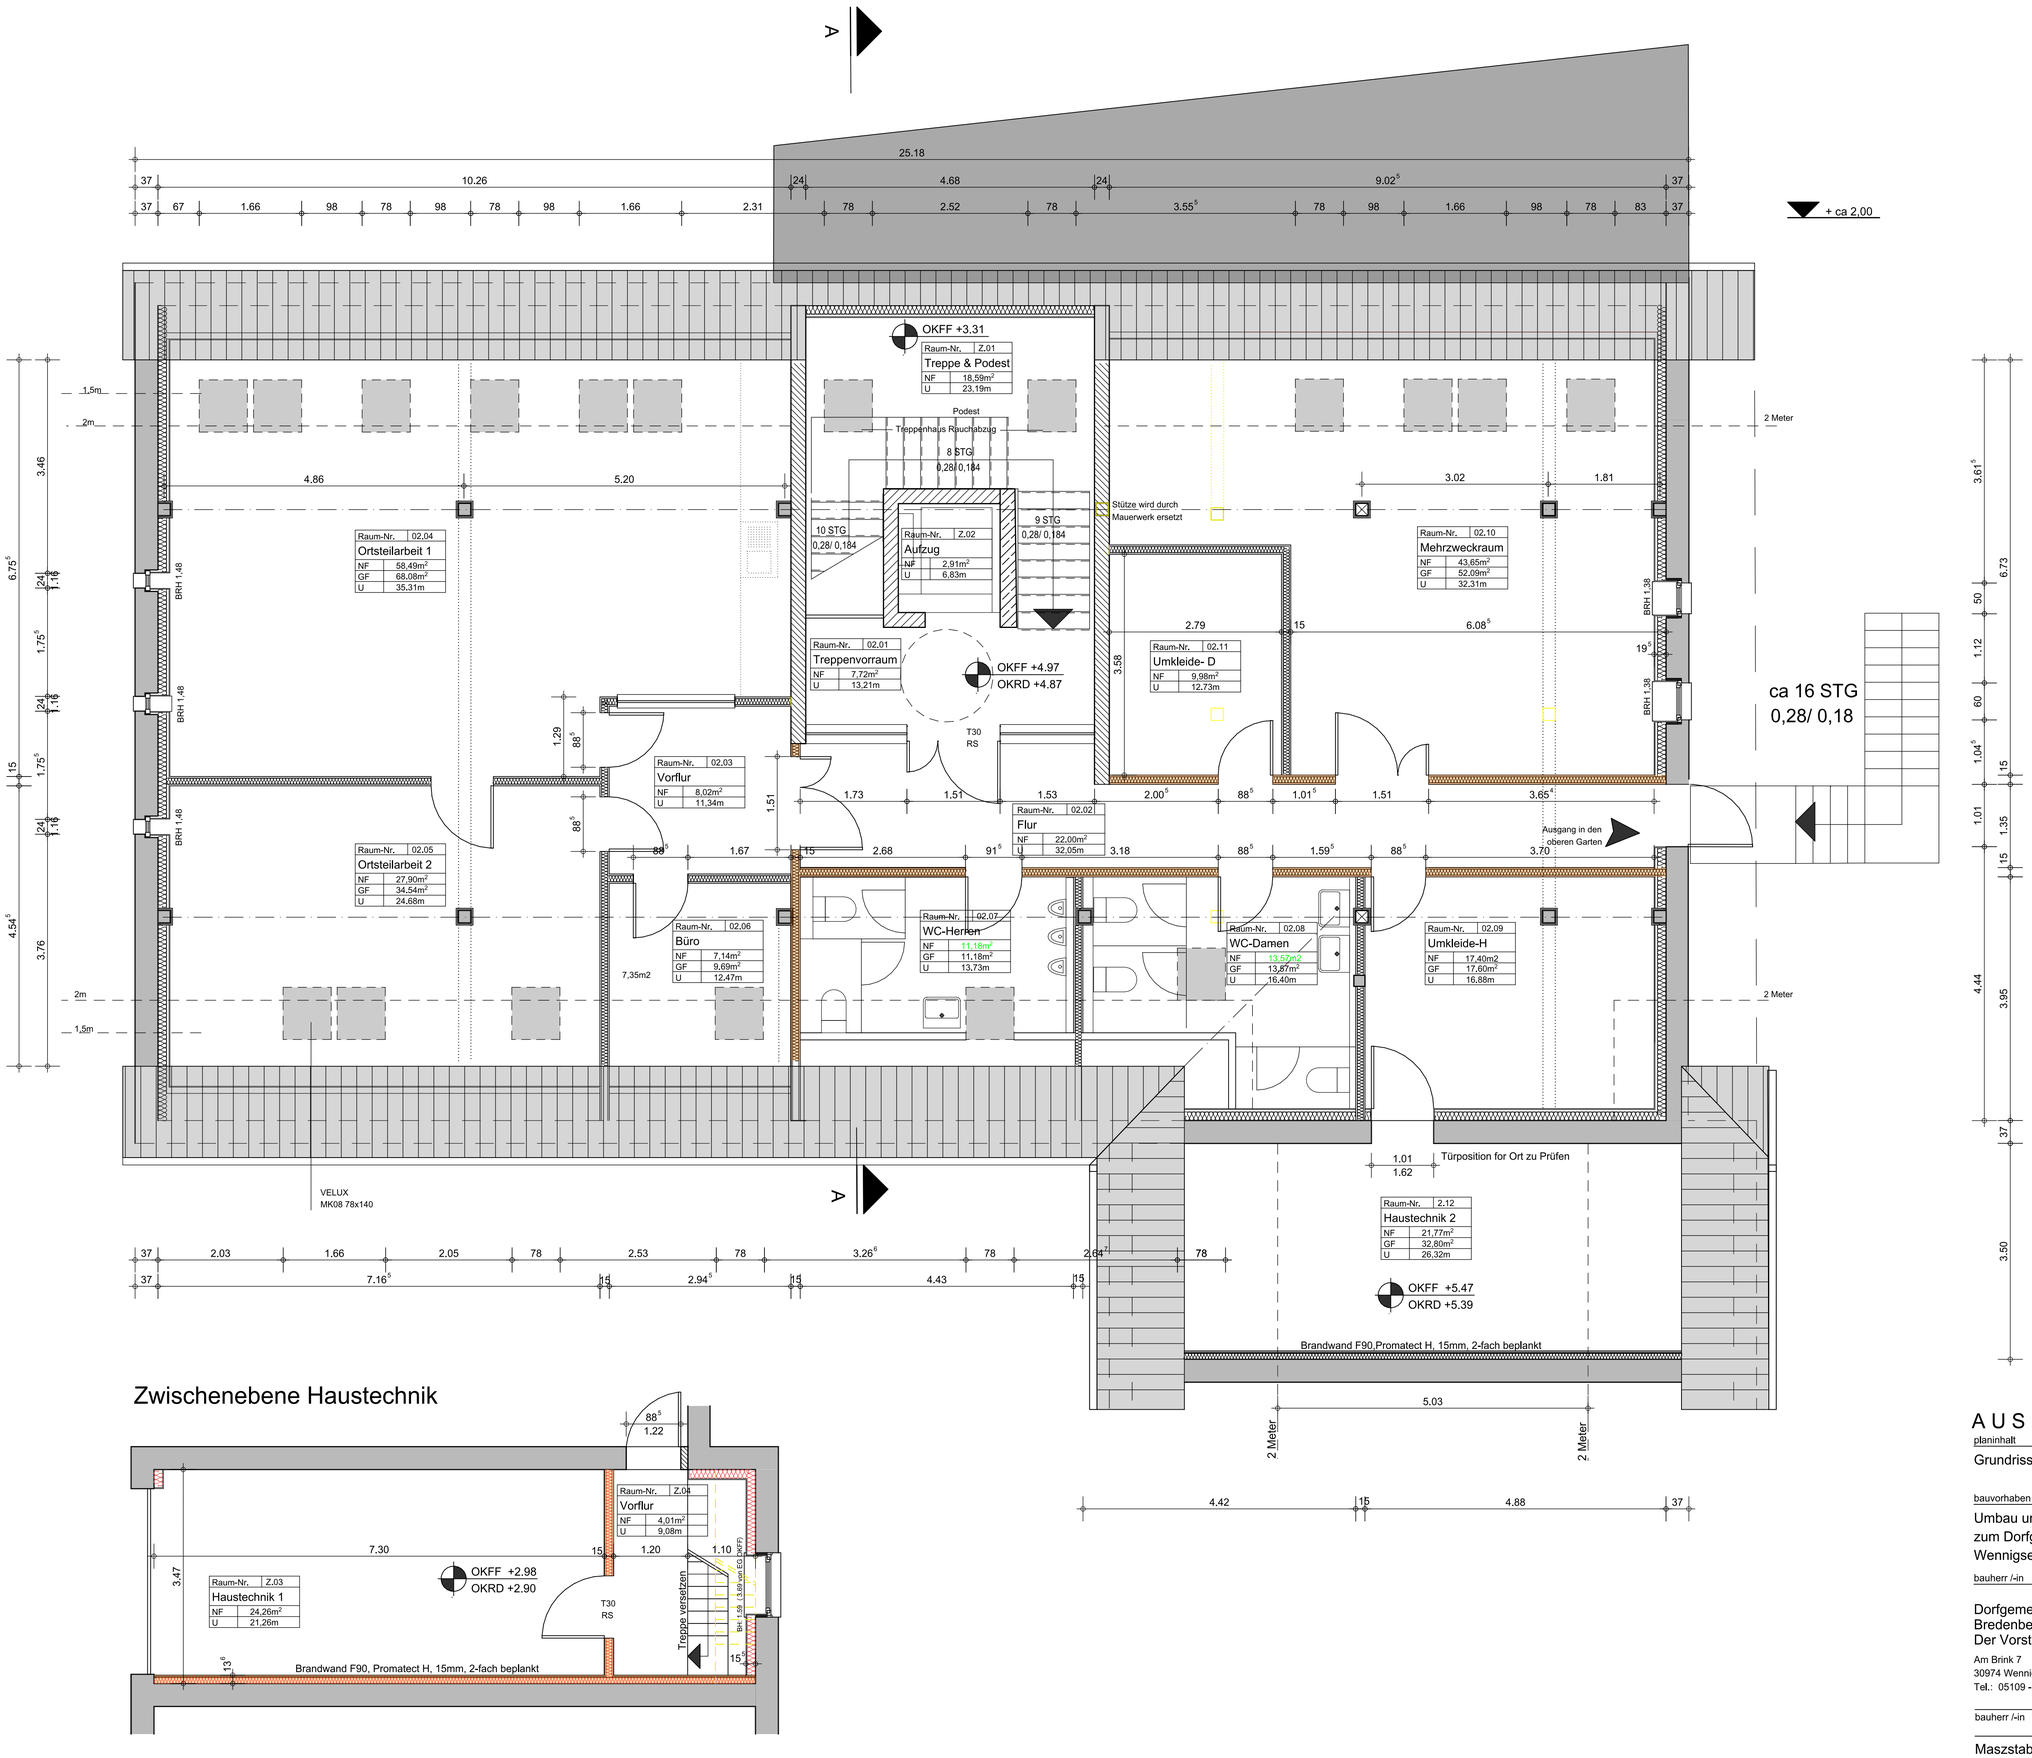

Zwischenebene Haustechnik

AUSFÜHRUNGSPLANUNG

planinhalt: Grundriss Obergeschoss

projektnummer: 0162.16 / AP 03.01

bauvorhaben:
Umbau und Sanierung der Mensing´schen-Scheune
zum Dorfgemeinschaftshaus Bredenbeck
Wennigser Straße 15 in 30974 Wennigsen OT Bredenbeck

bauherr /-in:
Dorfgemeinschaftsverein
Bredenbeck e.V.
Der Vorstand
Am Brink 7
30974 Wennigsen
Tel.: 05109 - 565061

architekt:
architekturbüro dorl
Mittelstrasse 11
30974 Wennigsen
Tel.: 05103 - 2602 Fax: 05103 - 429

Maszstab 1 : 50
Blattgrösse 59,4 x 84,1 (A1)

Wennigsen, 13.März 2018