




Schnitt Anbau 1:50

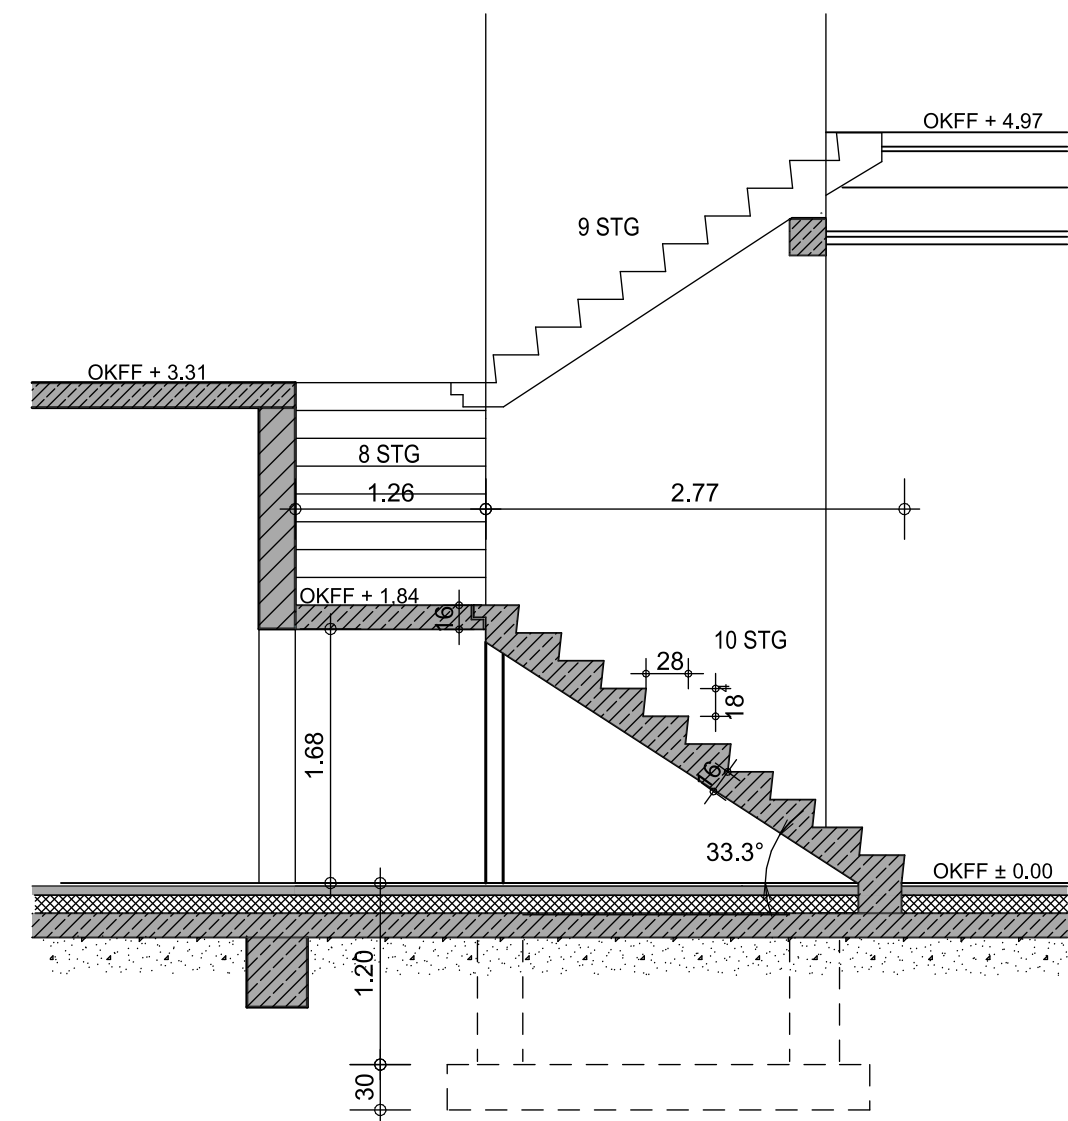



Schnitt Treppe 1:50

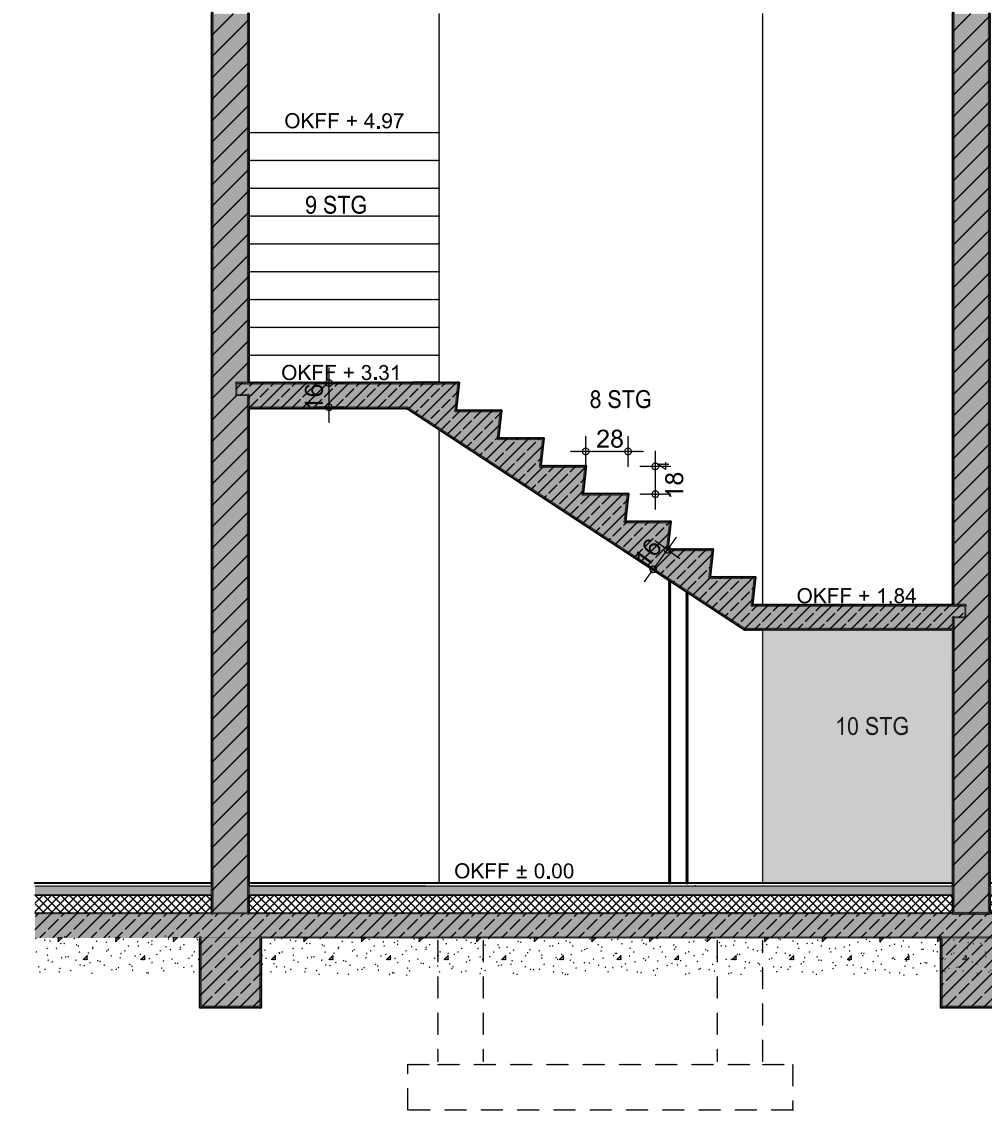

Schnitt Treppe 1:50

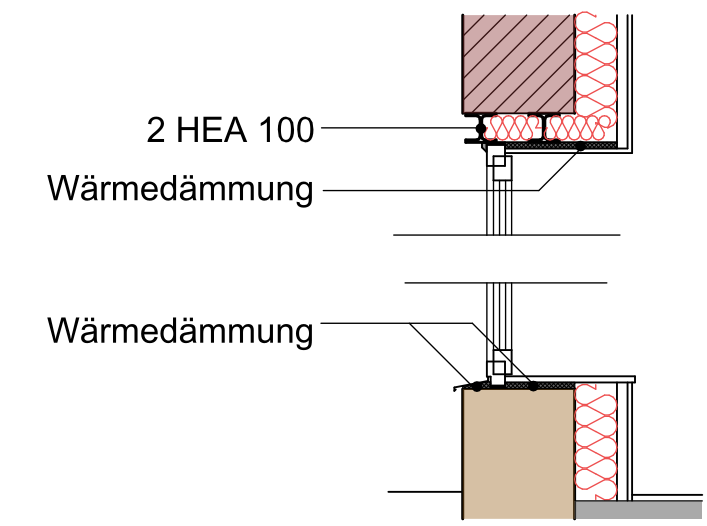

Fenster Clubraum Detail 1:25

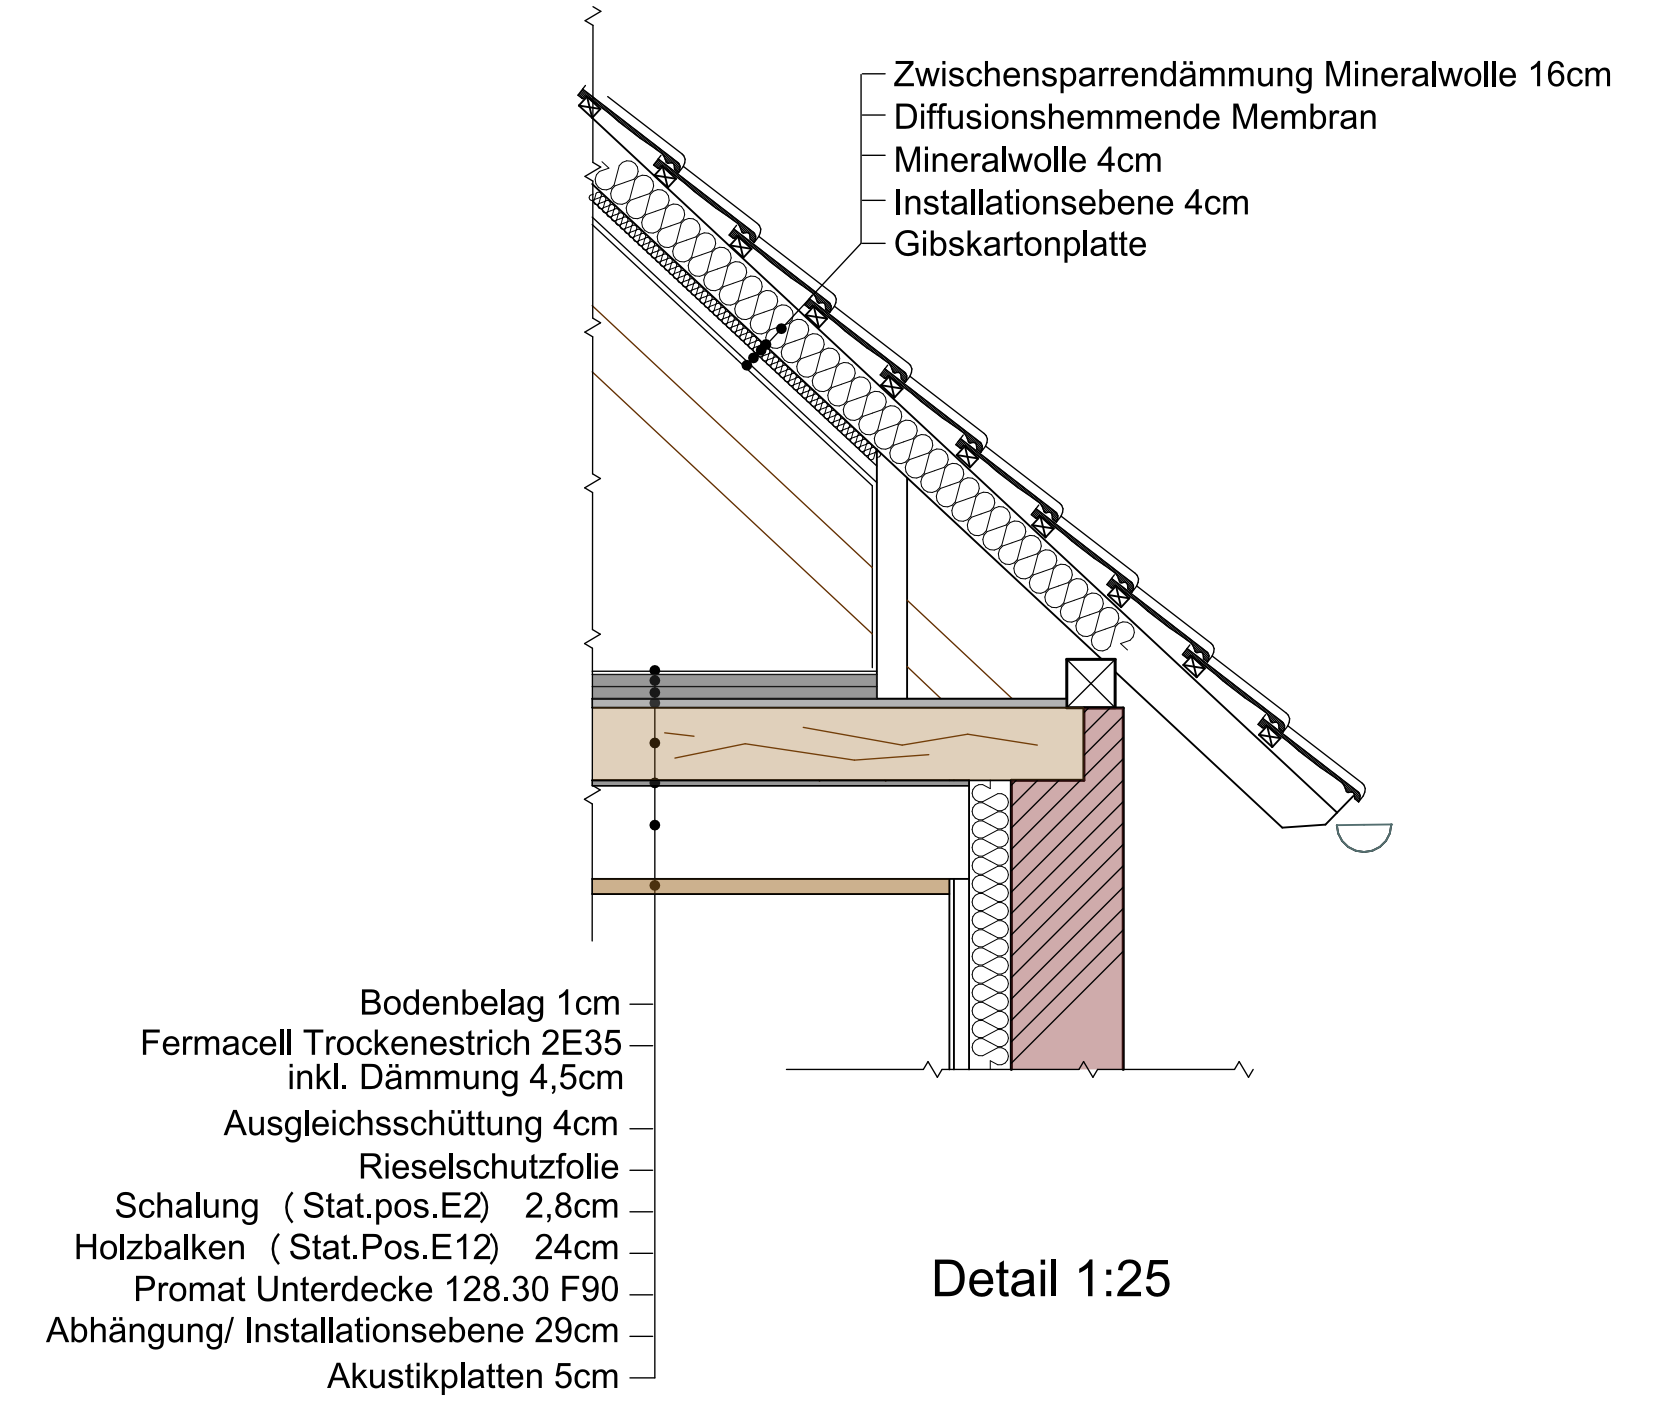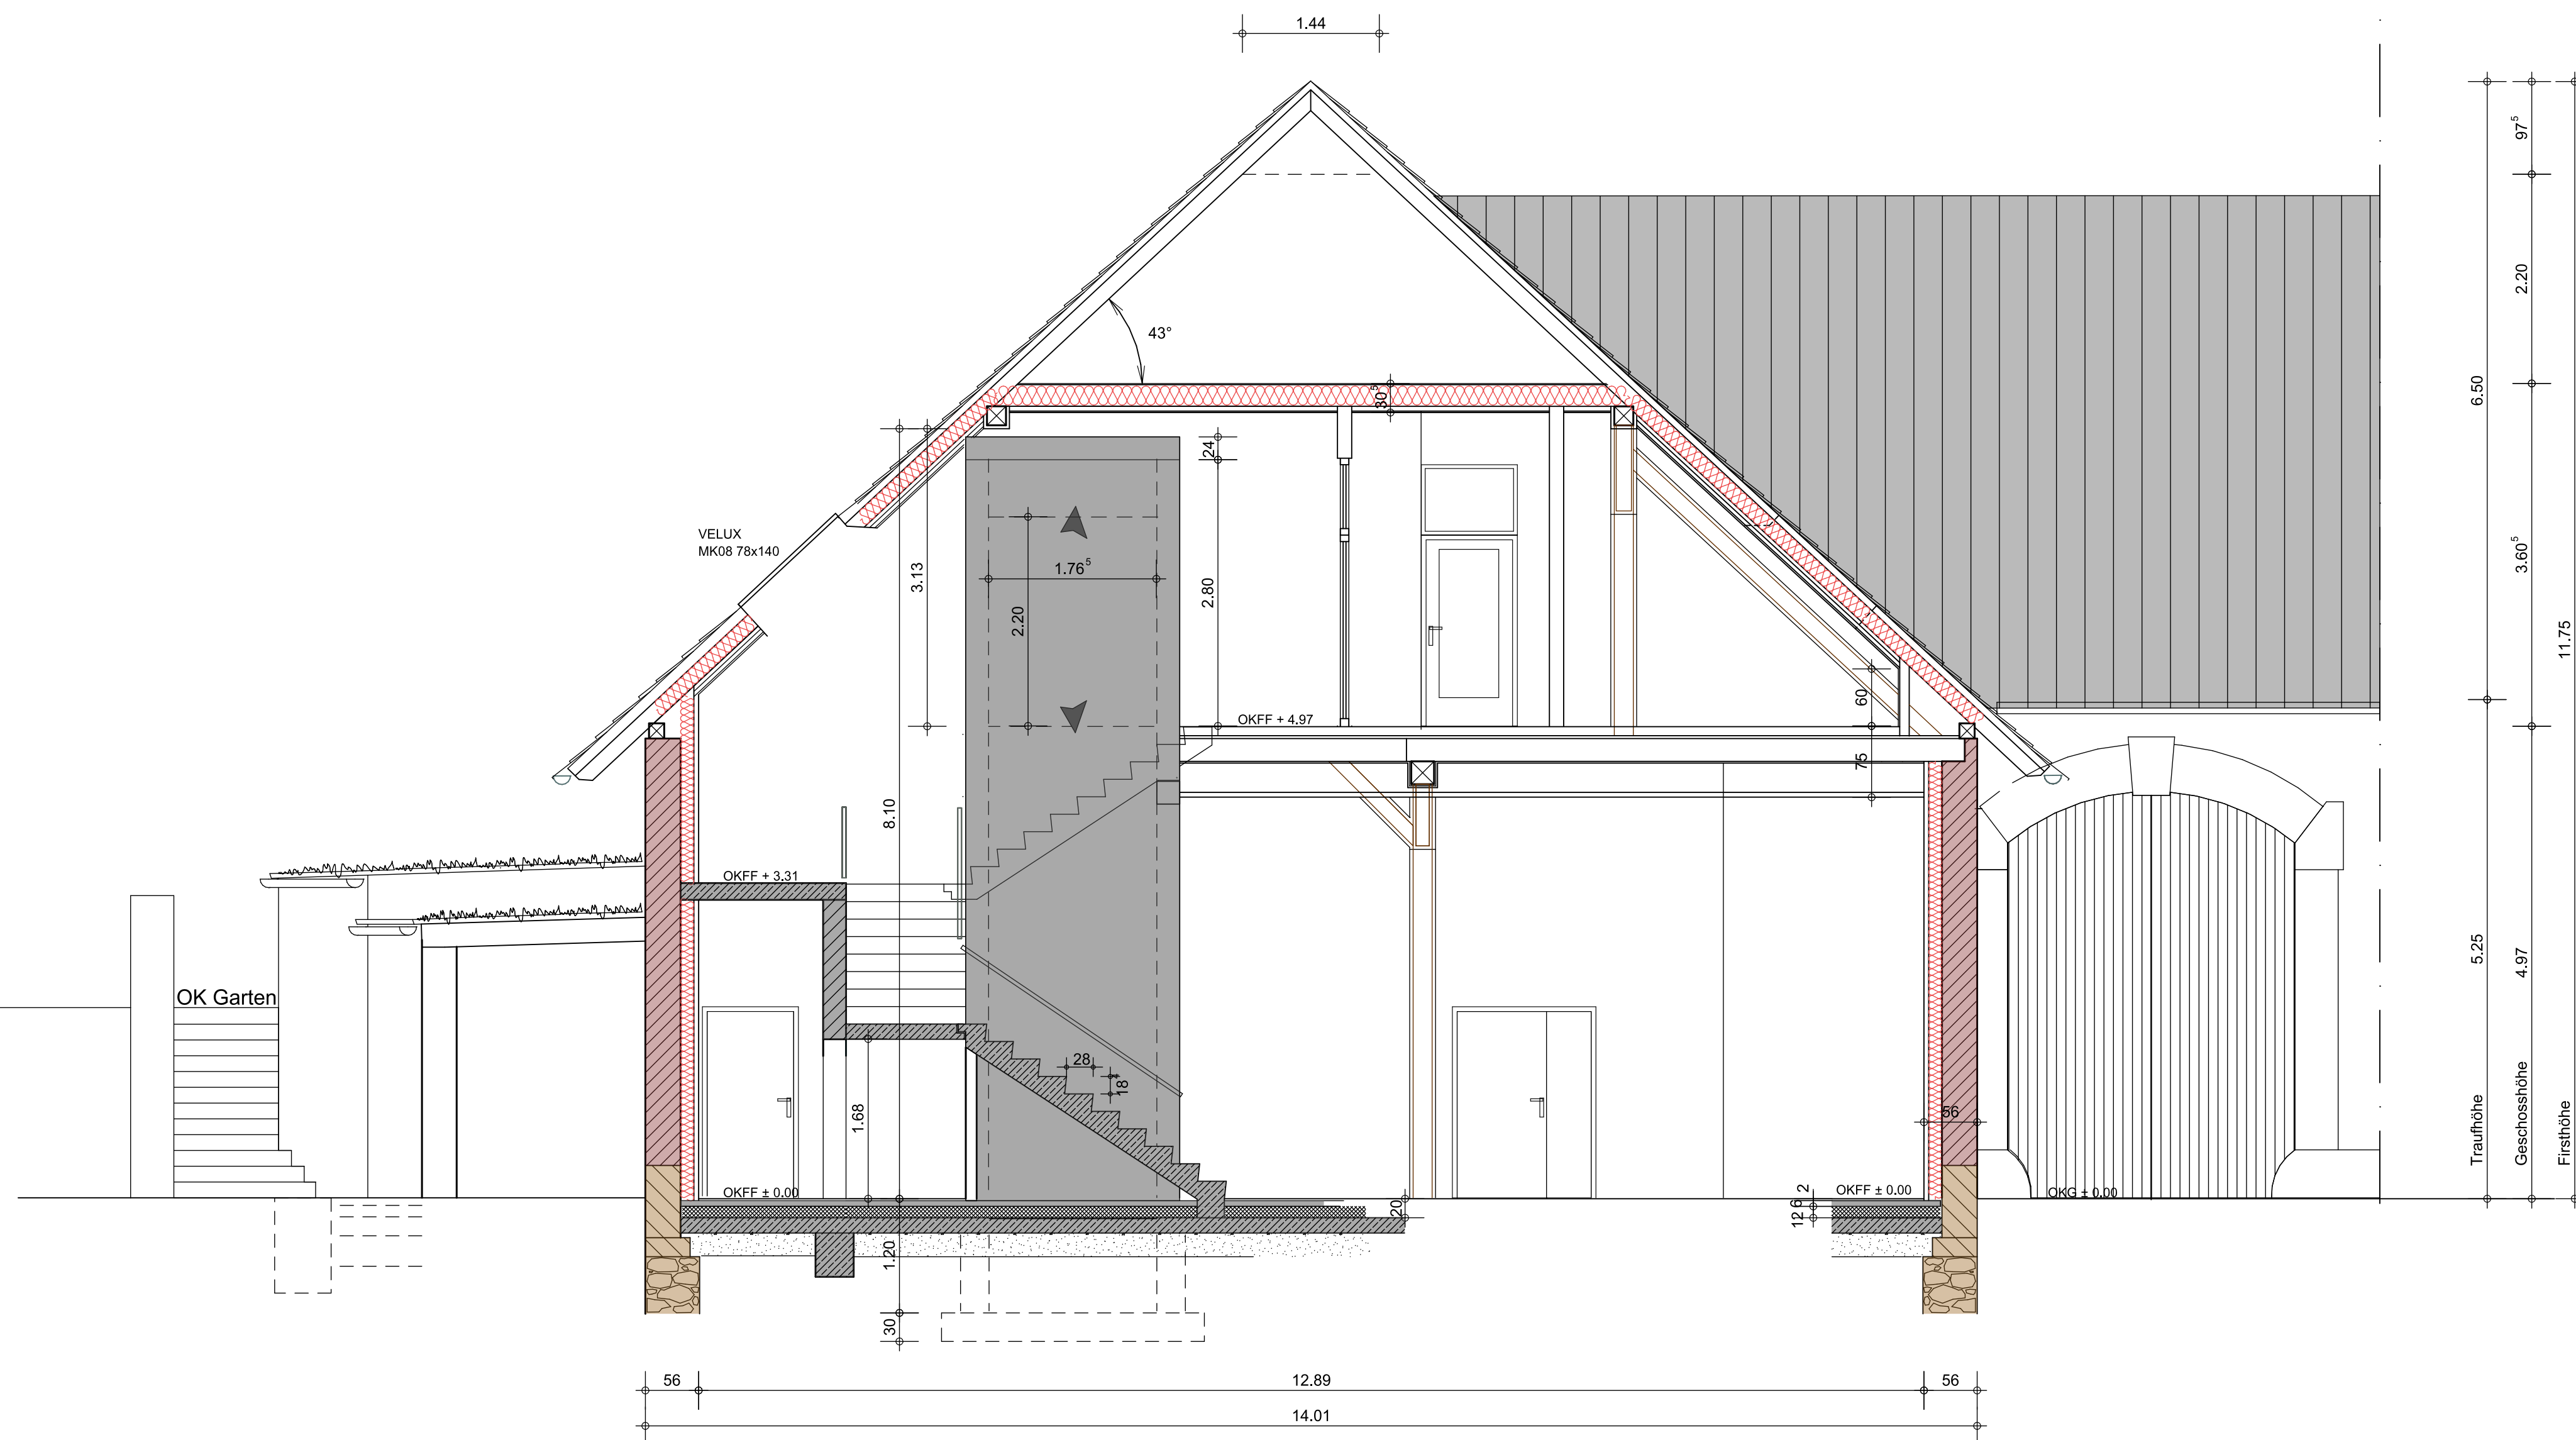

Detail 1:25

AUSFÜHRUNGSPLANUNG

planinhalt Systemschnitt A-A projektnummer 0162.16 / AP 05.01

bauvorhaben Umbau und Sanierung der Mensing'schen-Scheune zum Dorfgemeinschaftshaus Bredenbeck Wenniger Straße 15 in 30974 Wennigsen OT Bredenbeck

bauherr /-in Dorfgemeinschaftsverein Bredenbeck e.V. Der Vorstand
architekt architekturbüro dorl
Mittelstrasse 11
30974 Wennigsen
Tel.: 05103 - 2602 Fax: 05103 - 429
Am Brink 7
30974 Wennigsen
Tel.: 05109 - 565061

bauherr /-in architekt

Masstab 1 : 50
Blattgröße 59,4 x 84,1 (A1)
Wennigsen, 14. März 2018

ALLE MASSE UND BESTANDFUNDAMENTE SIND VOR ORT ZU PRÜFEN !